


Tableau des Surfaces	
Nom de Zone	Superficie
Bain	5,27
bureau	12,00
cellier	2,27
Chambre 1	12,38
convivialité	55,01
cuisine	13,64
dég;	4,41
dégagement	6,17
Hall	9,94
loisirs	67,02
salon	20,37
sanitaires	8,49
<b>Total</b>	<b>216,97 m<sup>2</sup></b>



chambre ne faisant pas partie de l'ERP

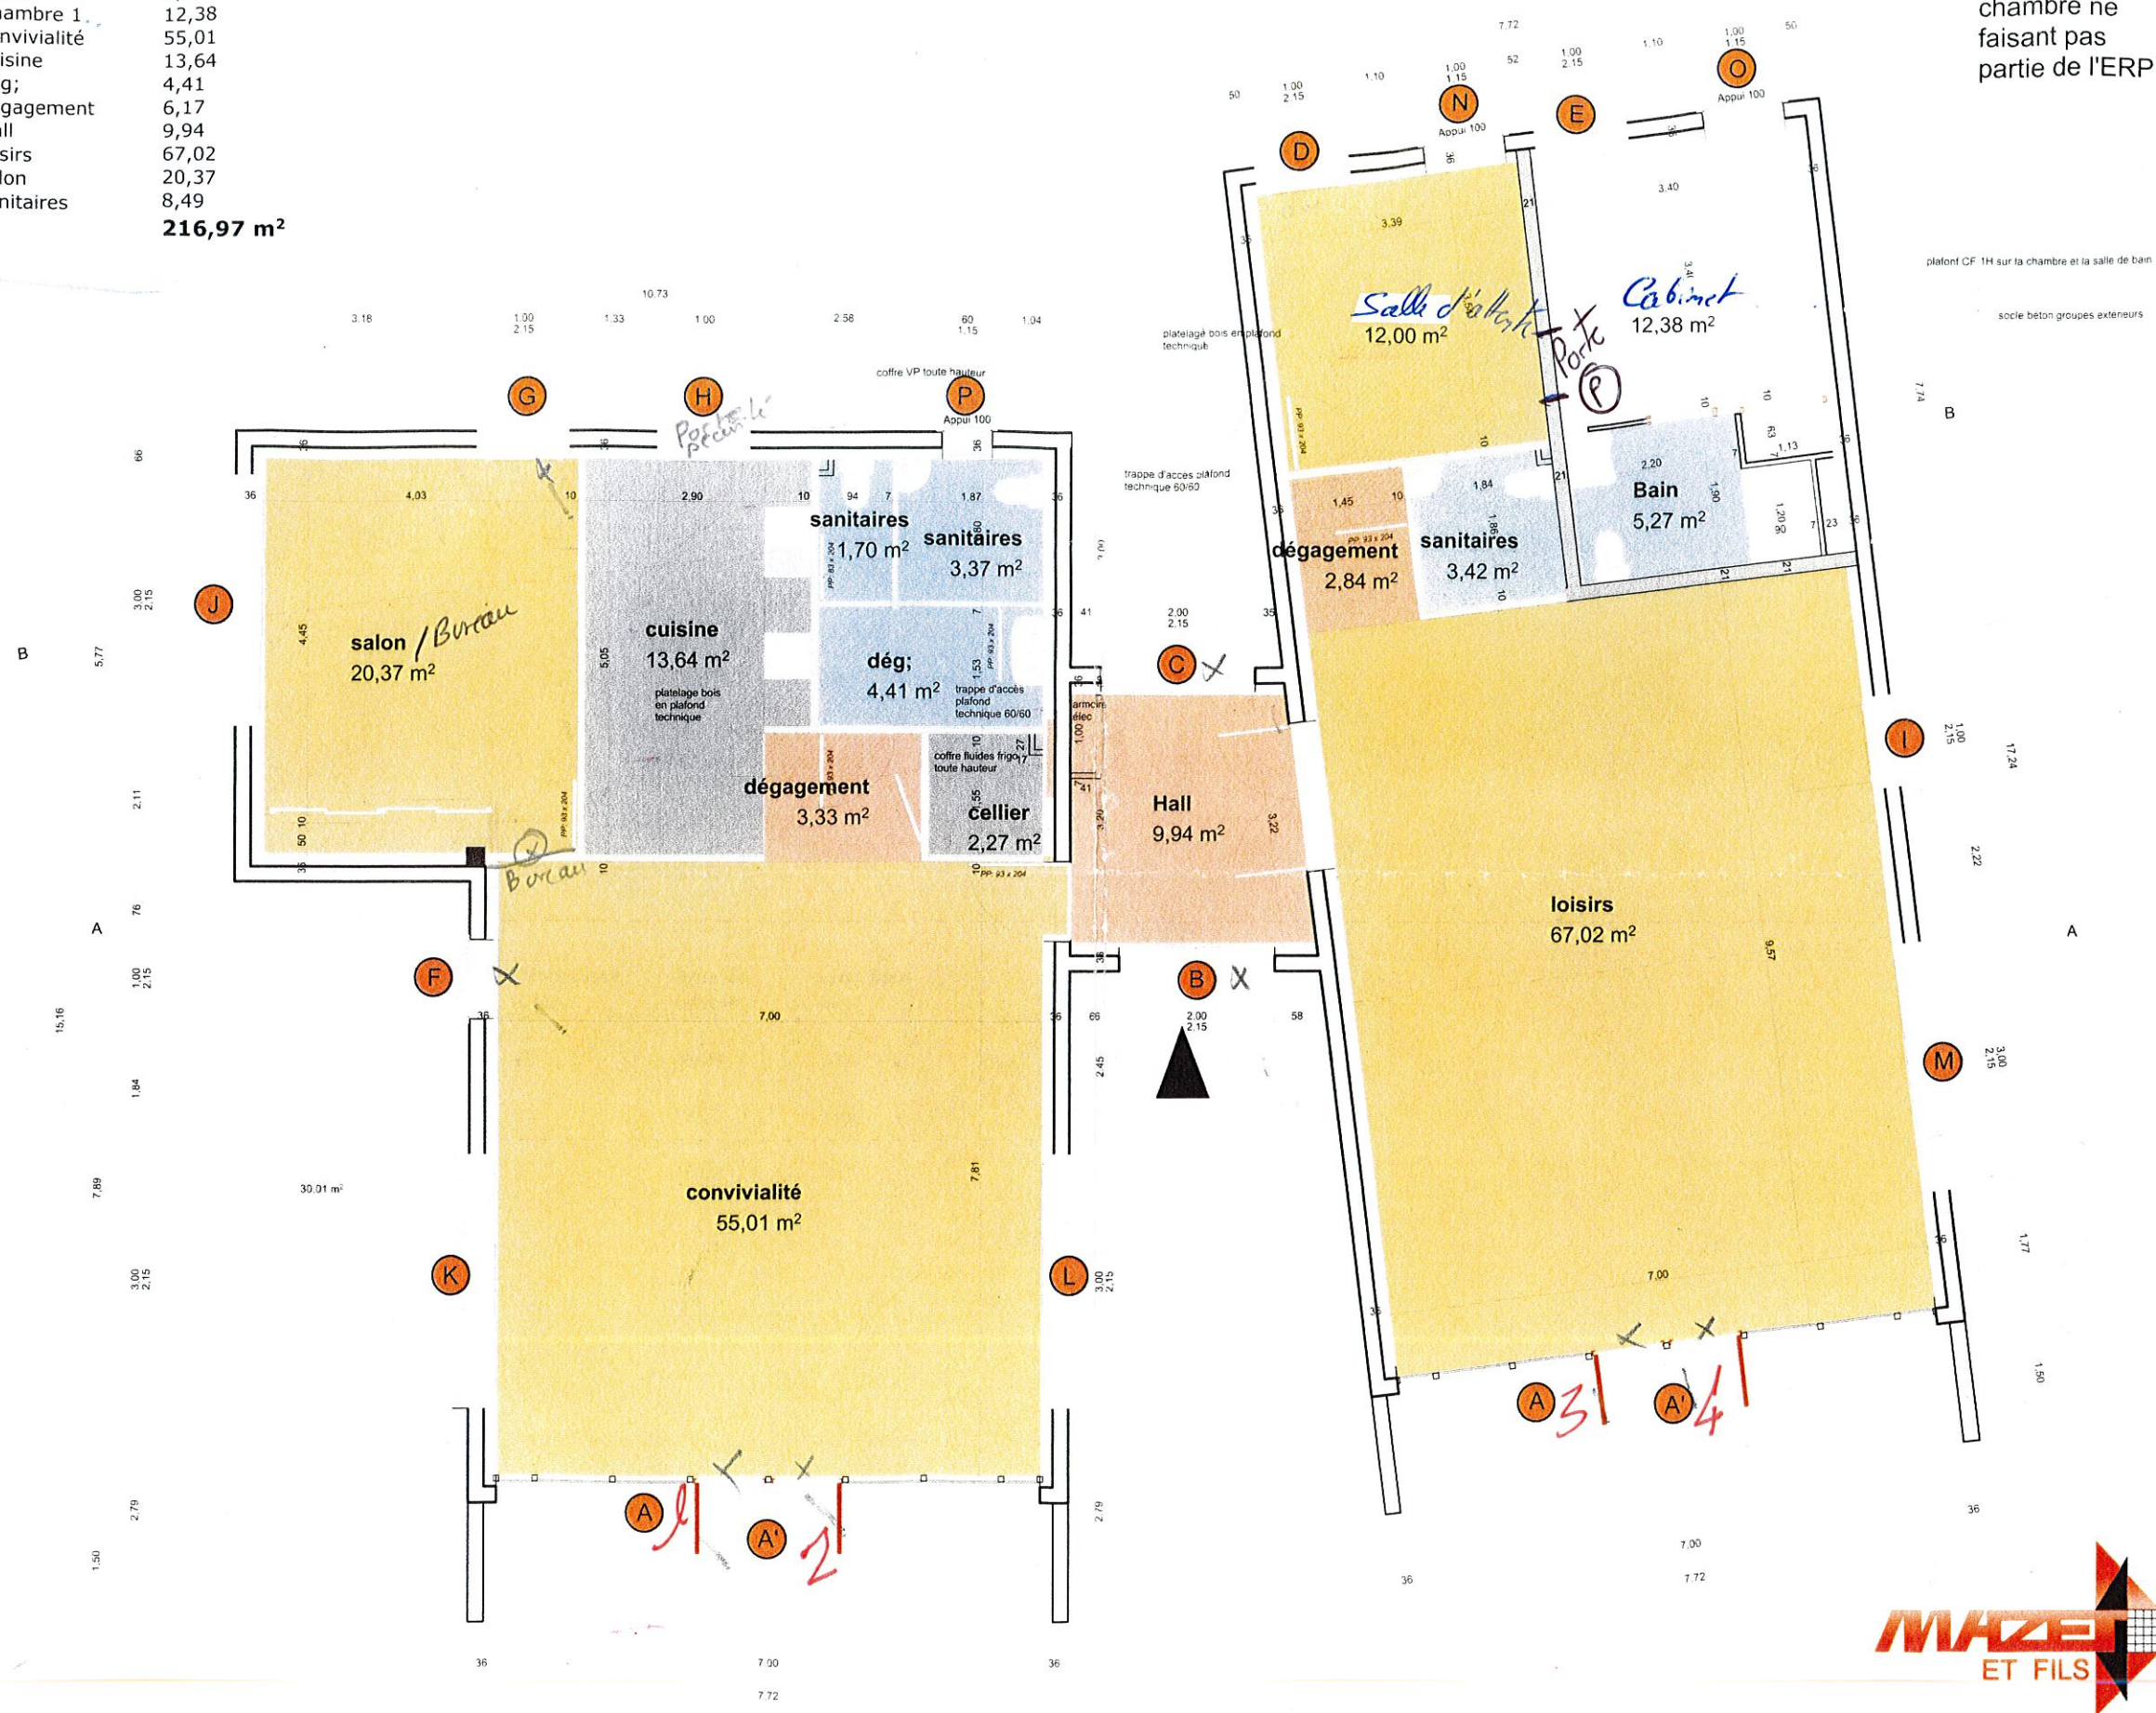

PLAN DE REPERAGE DES MENUISERIES EXT (23.05.2019)  
 PLAN DE REZ-DE-CHAUSSEE 1/50